

議案第104号

独立行政法人都市再生機構による道路及び公共下水道の新設工事の施行に関する同意
について

上記の議案を提出する。

平成29年 2 月24日

福岡市長 高 島 宗 一 郎

理由

本件は、独立行政法人都市再生機構から、九州大学箱崎キャンパス跡地において、同機構が建築物の敷地の整備に伴い本市に代わって道路及び公共下水道の新設工事を施行することについて、独立行政法人都市再生機構法第18条第1項の規定に基づき同意を求められたので、同条第3項の規定により議会の議決を求めるものである。

独立行政法人都市再生機構による道路及び公共下水道の新設工事の施行に関する同意
について

独立行政法人都市再生機構から、同機構が本市に代わって道路及び公共下水道の新設工事を施行することについて次のとおり同意を求められたが、本件については、同意するものとする。

410-10

平成29年1月27日

福岡市長 高 島 宗一郎 殿

独立行政法人都市再生機構

理事長 中 島 正 弘

九州大学箱崎キャンパス跡地のまちづくりに係る都市計画道路整備事業及び公共下水道整備事業の直接施行について（同意申請）

当機構の業務につきましては、平素から格別のご配慮を賜り厚くお礼申し上げます。

さて、標記に係る別紙の事業につきまして、独立行政法人都市再生機構法（平成15年法律第100号）第18条第1項の規定に基づき、当機構において特定公共施設工事を施行したいので、同条の規定に基づき同意を求めます。

以 上

添付書類

区域図 1部

別 紙

1 福岡広域都市計画道路 3・3・1-78号堅粕箱崎線

(1) 事業の種別及び箇所名

福岡広域都市計画道路 3・3・1-78号堅粕箱崎線整備事業

福岡県福岡市東区箱崎六丁目及び箱崎七丁目地内

(2) 事業の区間

起点 福岡県福岡市東区箱崎六丁目3330番3地先

終点 福岡県福岡市東区箱崎六丁目4098番1地先

(3) 事業の種類

道路整備事業

2 福岡広域都市計画道路 3・4・1-159号原田箱崎線

(1) 事業の種別及び箇所名

福岡広域都市計画道路 3・4・1-159号原田箱崎線整備事業

福岡県福岡市東区箱崎三丁目，箱崎六丁目及び宮松三丁目地内

(2) 事業の区間

起点 福岡県福岡市東区宮松三丁目5007番地先

終点 福岡県福岡市東区箱崎三丁目3282番1地先

(3) 事業の種類

道路整備事業

3 福岡広域都市計画下水道福岡公共下水道

(1) 事業の種別及び箇所名


福岡広域都市計画下水道福岡公共下水道整備事業

福岡県福岡市東区箱崎三丁目，箱崎六丁目，箱崎七丁目及び宮松三丁目地内

(2) 事業の種類

公共下水道整備事業

別 図

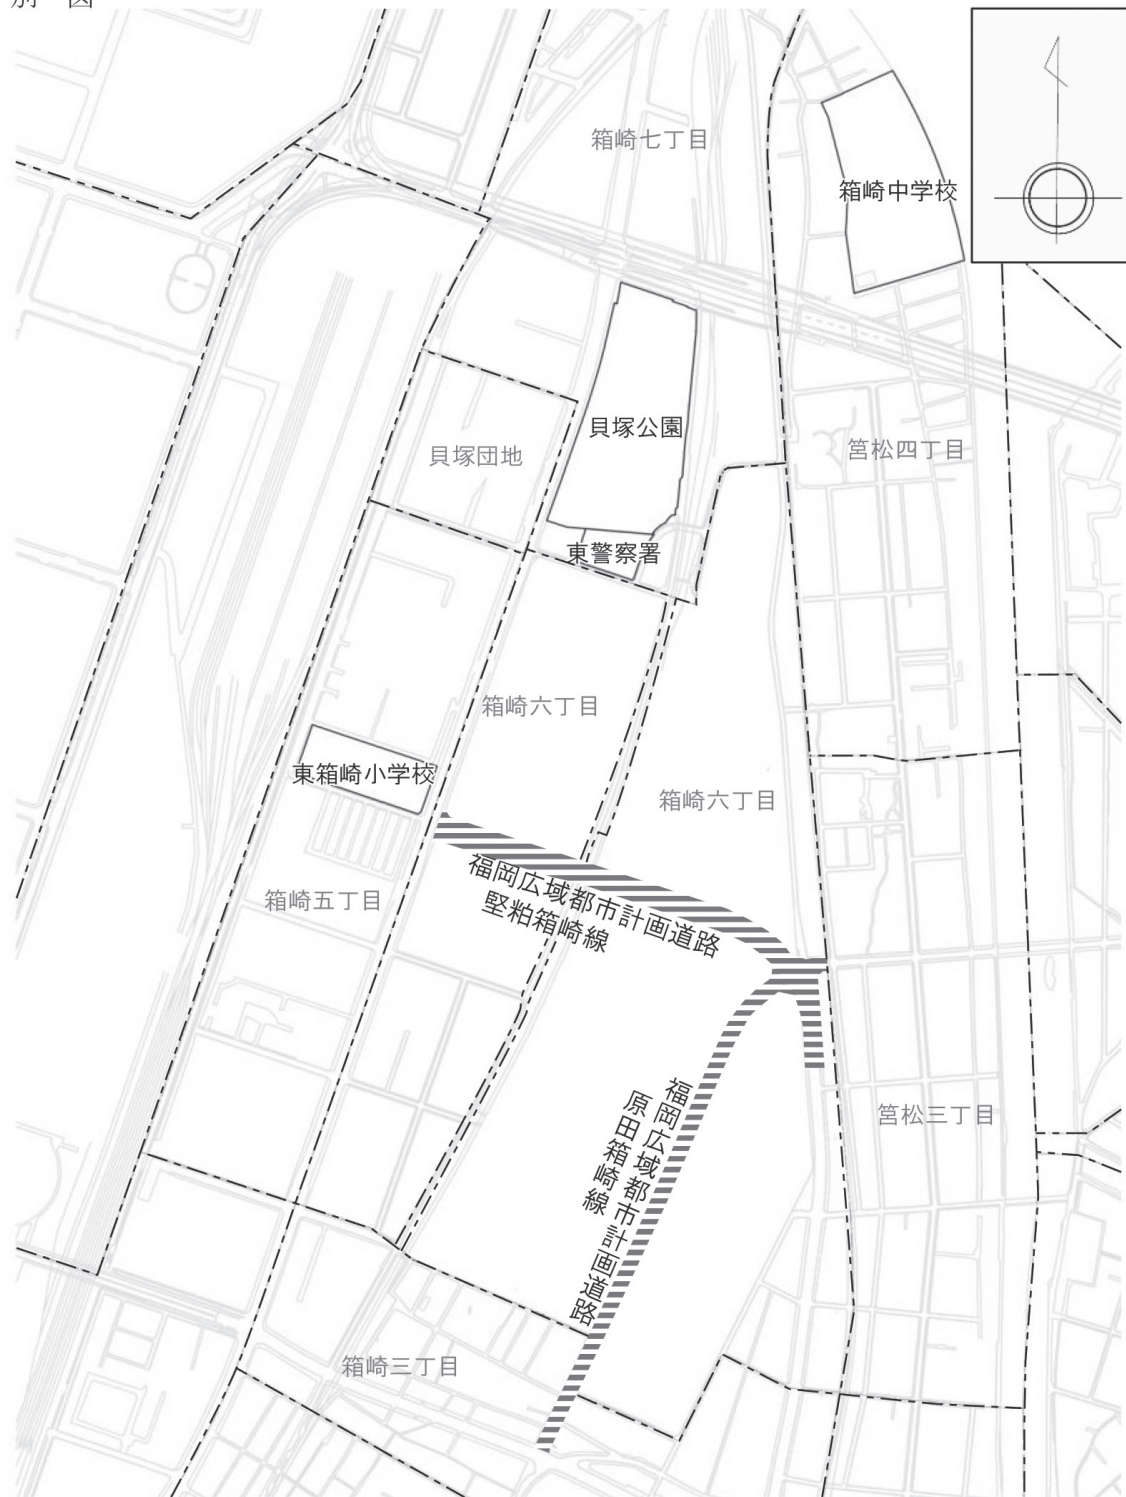

凡 例

道路及び公共下水道の施行区域

(施行区域外における既設道路及び既設公共下水道との接続に必要なもの等を含む。)

S = 1 : 10,000